

מס' מגרש: 60

מס' בניין: 26-30

שם התכנית: תכנית קומה 1

שם הרוכש:

חתימת הרוכש:


תאריך:

חתימת החברה:


הערות:

- ראה רשימת הערות כלליות ומקרא לסימונים בתחילת חוברת זו.
- צנרת ואלמנטים קונסטרוקטיביים בתקרות קירות ומחיצות לא מסומנים בתכנית
- מוצרי חשמל סומנו לציון מיקומם בלבד
- לפי צו מכר דירות, הסטיית במידות כאמור לא ייחשבו כסטייה ו/או, אי התאמה מתיאור זה ובתנאי שלא יעלו על 2% משטח הדירה ושטחים אחרים מעט שטח חצר שבה סטייה בשיעור של עד 5%

סכמת המגרש

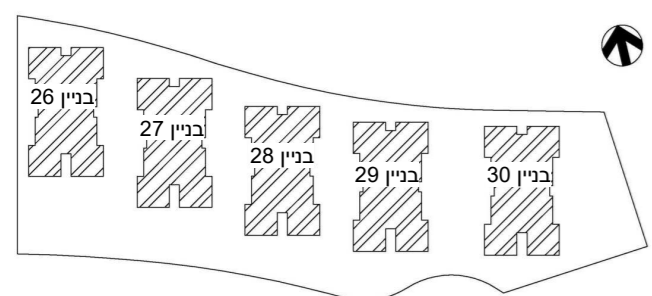

חתך סכמתי

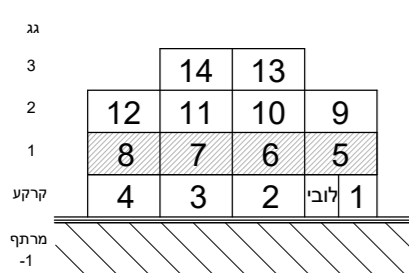

קנה מידה 1:100

תאריך מהדורה


09.12.2019

דירה 6		
קומה	טיפוס	מס. חדרים
01	A	5

דירה 5		
קומה	טיפוס	מס. חדרים
01	A	5

דירה 7		
קומה	טיפוס	מס. חדרים
01	B	4

דירה 8		
קומה	טיפוס	מס. חדרים
01	C	4

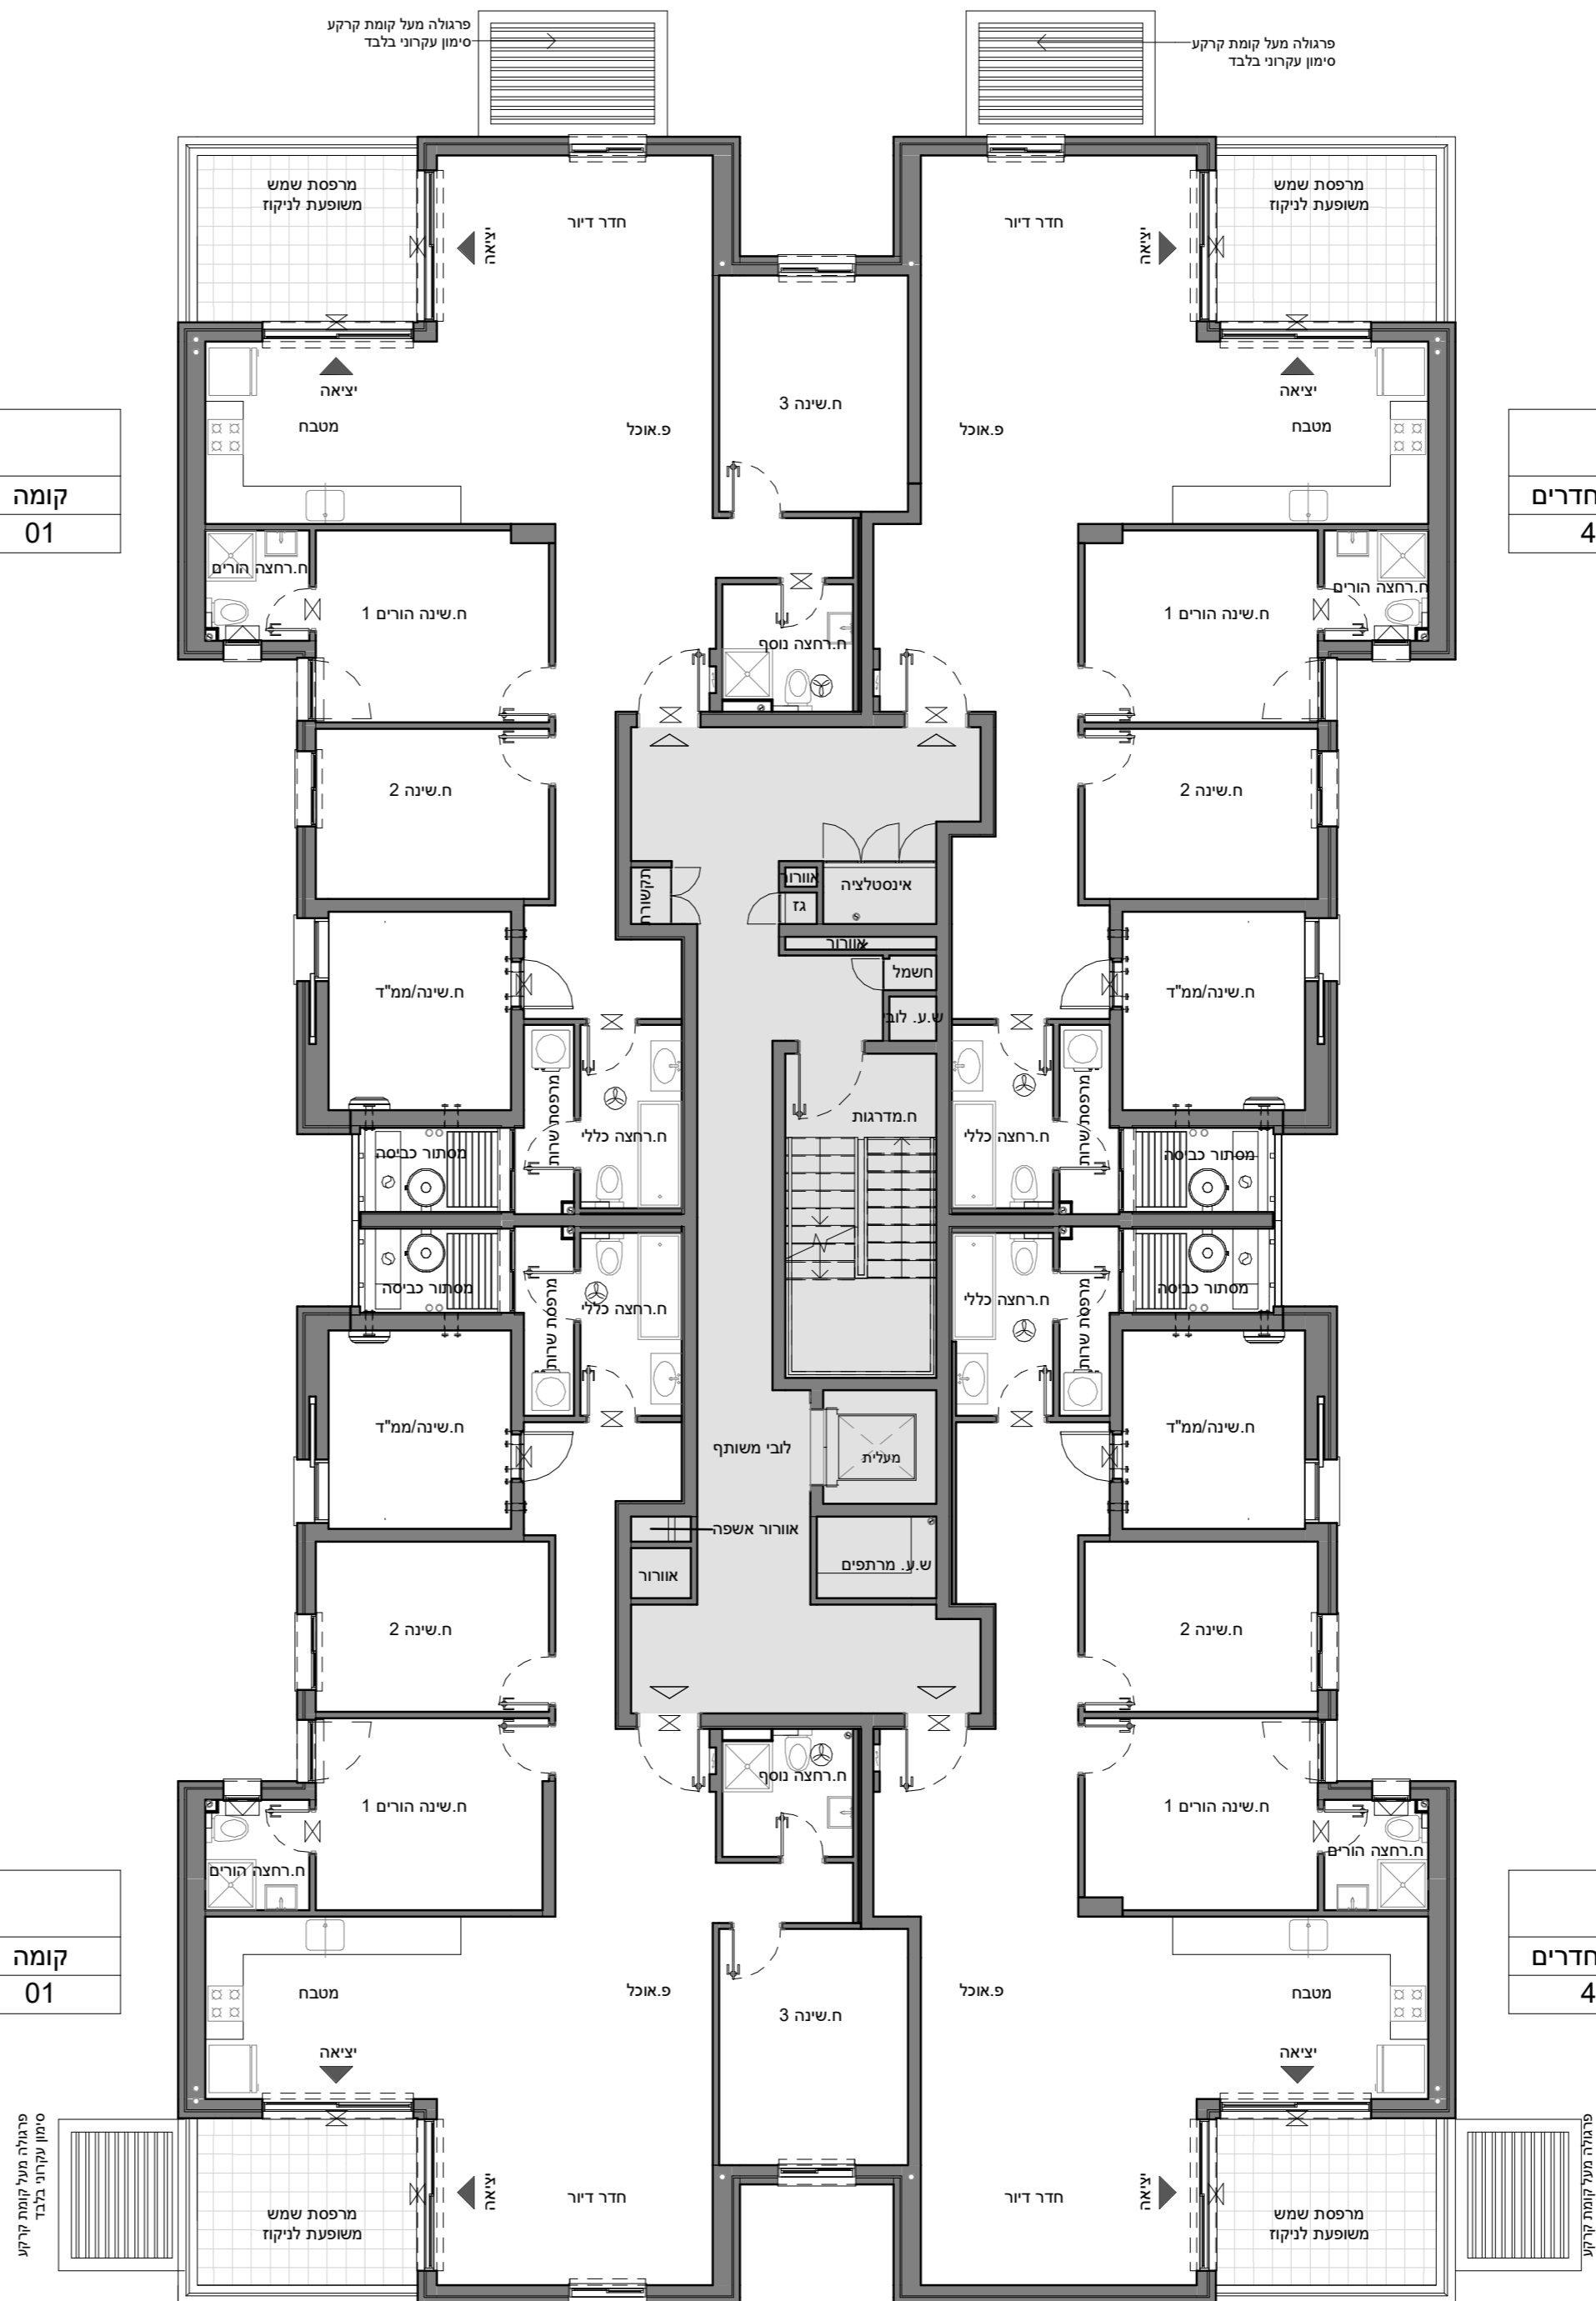

מותנה בהיתר בניה ייתכנו שינויים והתאמות בהתאם לדרישות הרשויות ואילוץ התכנון