


ראה רשימת הערות כלליות ומקרא לסימנים, בתחילת קובץ תכניות אלו

32	31
30	29
28	27
26	25
24	23
22	21
20	19
18	17
16	15
14	13
12	11
10	9
8	7
6	5
4	3

חתך סכמטי

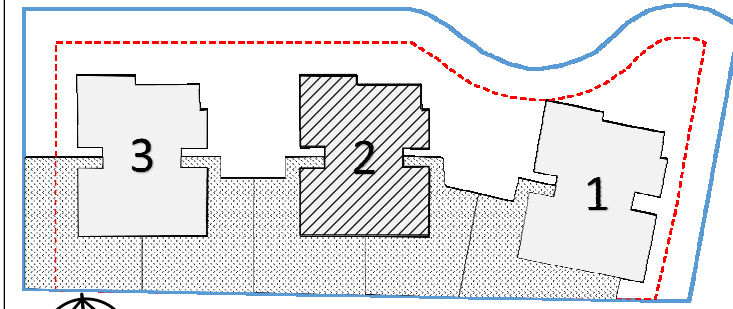

תכנית העמדה סכמטית

קומת קרקע בנין 2

גיליון מס' B10

מס' מגרש 128


תאריך עדכון 12/12/2018

קנ"מ 1 : 100

ייתכנו שינויים בהתאם לדרישות הרשויות והחלטות החברה. החברה רשאית להחליף תכנית זו בתכנית מעודכנת.

חתימת הקונה:

חתימת המוכר:

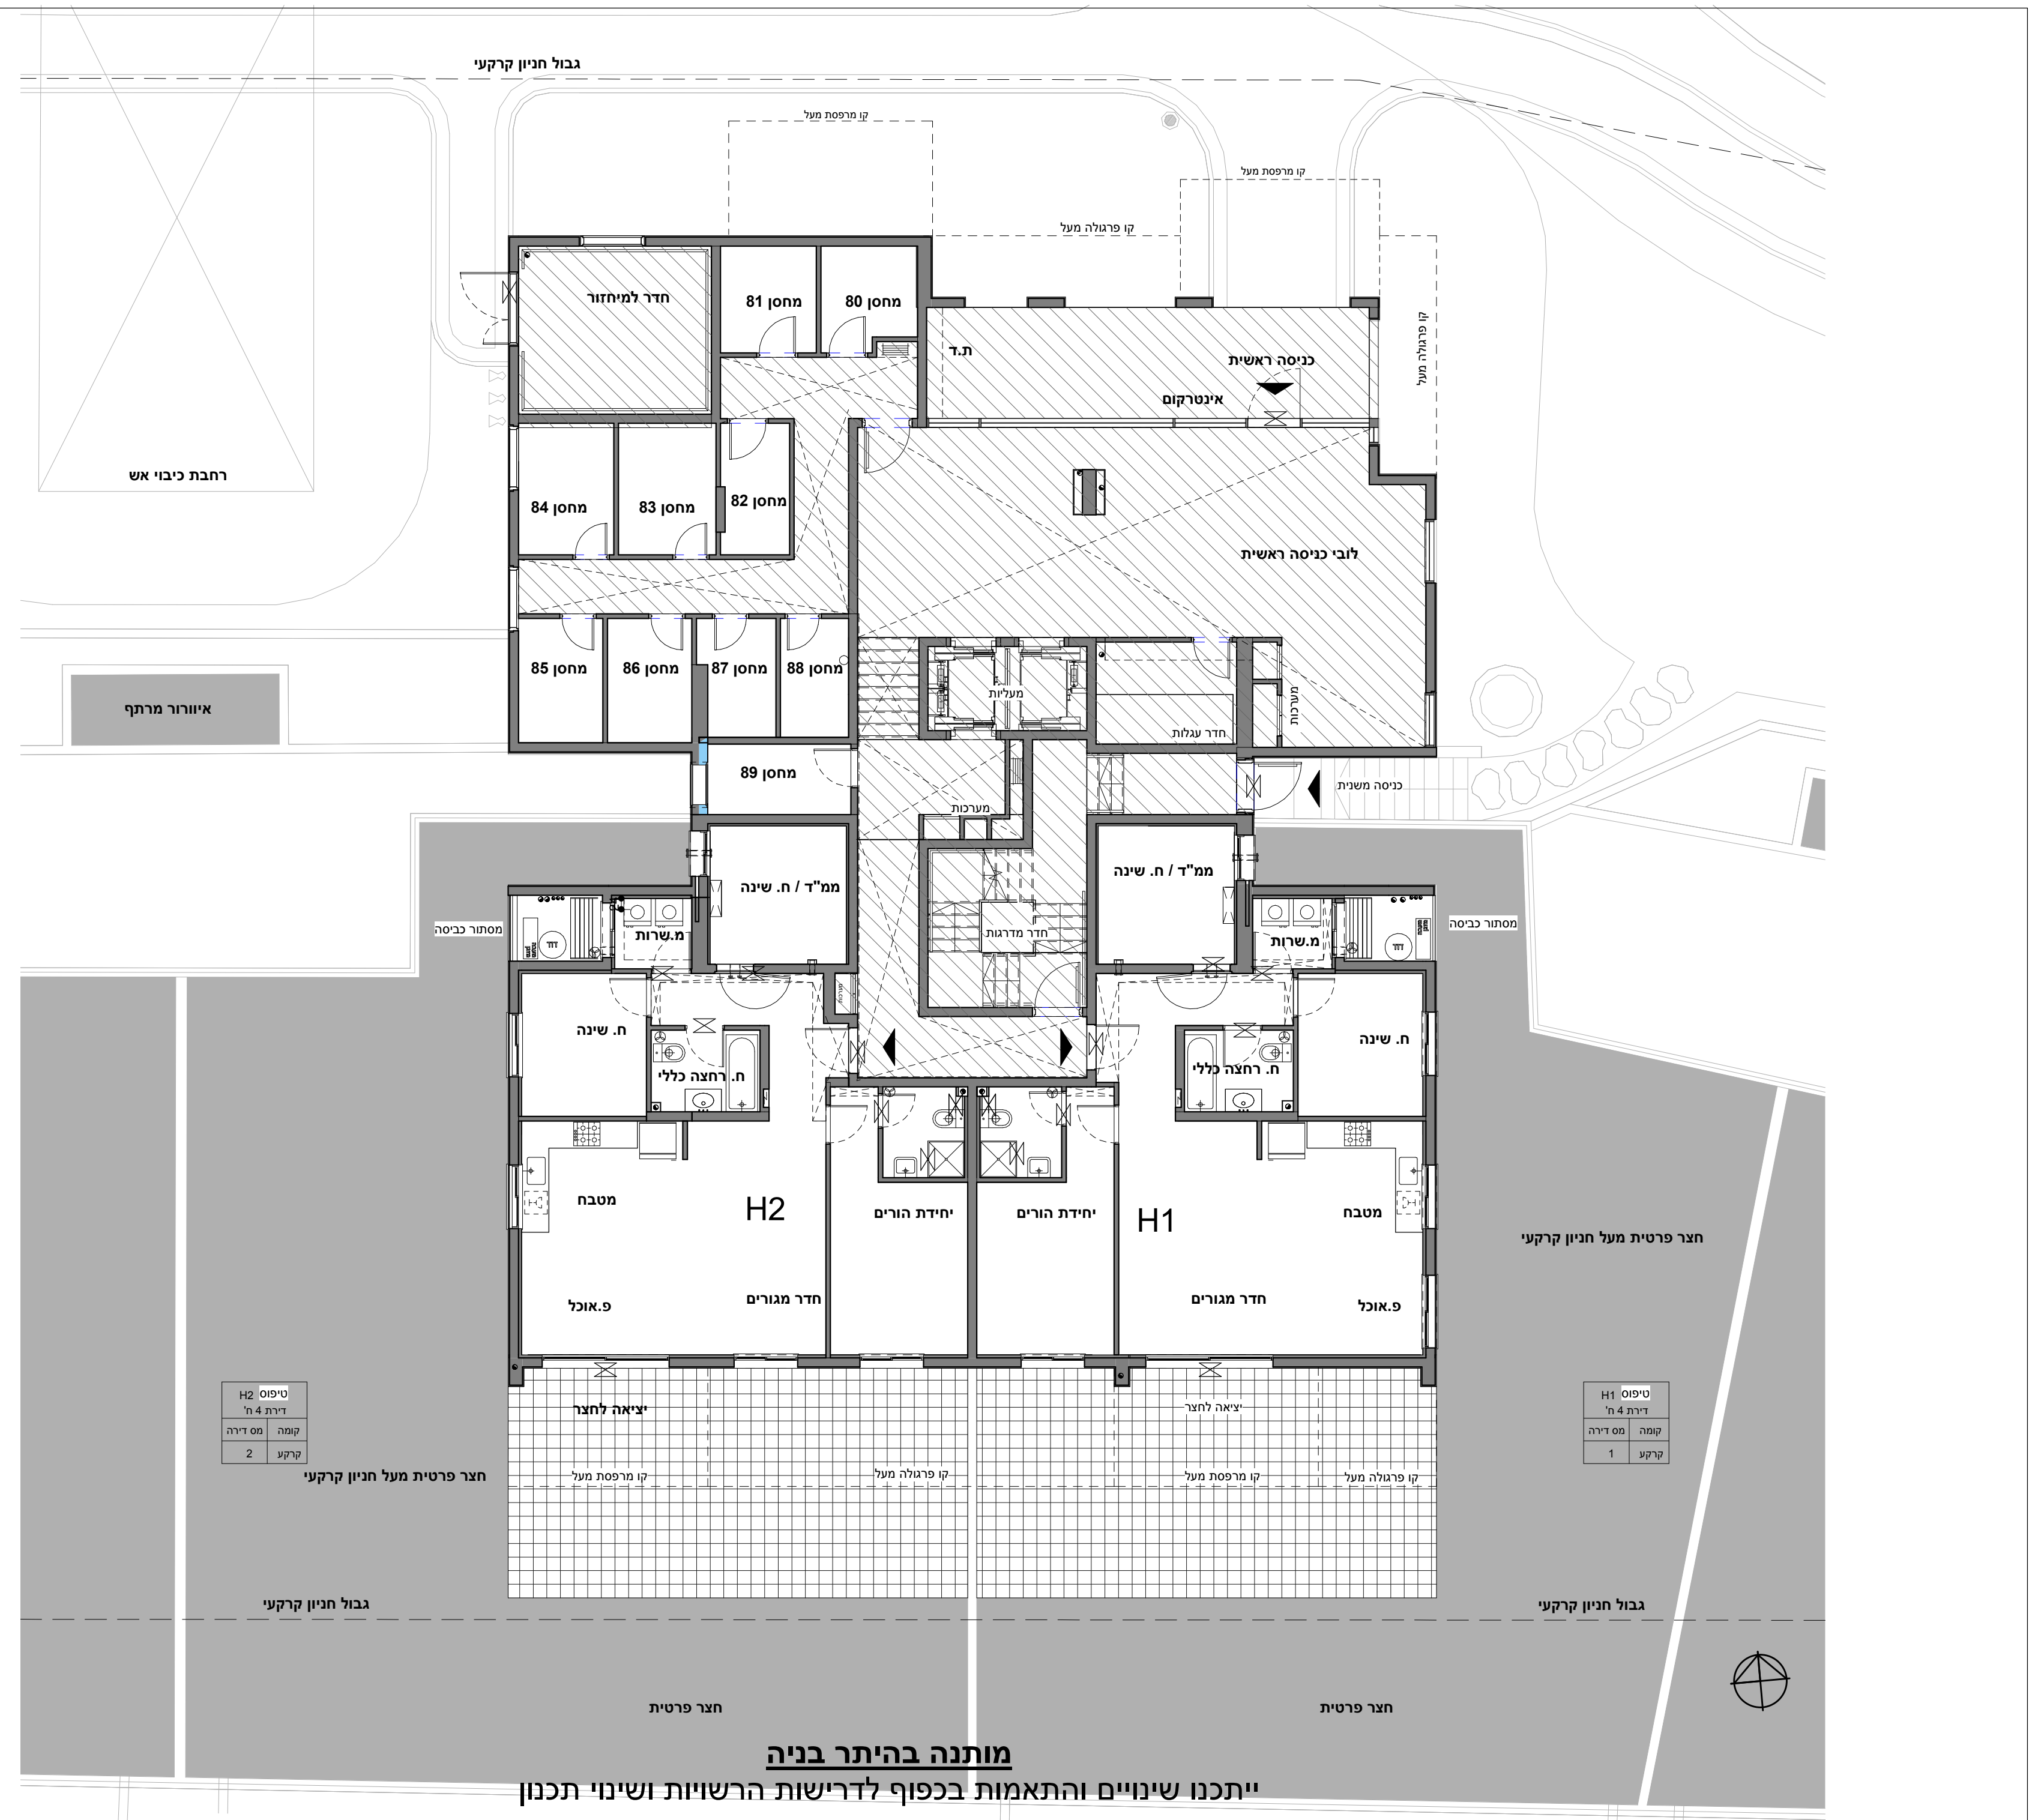

H2	טיפוס
דירת 4	ח'
קומה	מס דירה
2	קרקע

חצר פרטית מעל חניון קרקעי

H1	טיפוס
דירת 4	ח'
קומה	מס דירה
1	קרקע

חצר פרטית מעל חניון קרקעי

מותנה בהיתר בניה
ייתכנו שינויים והתאמות בכפוף לדרישות הרשויות ושינוי תכנון