


ראה רשימת הערות
 כלליות ומקרא לסמנים
 בתחילת קובץ תכניות אלו

מהדורה: 9


תאריך: 03.05.20

קב"מ: 1:200

תכנית העמדה סכמטית

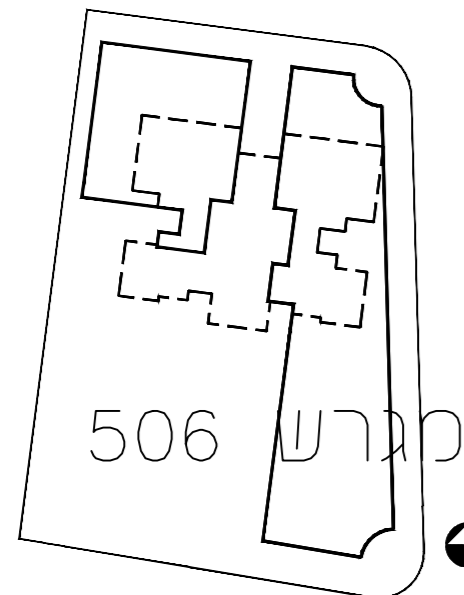

חתך סכמטי:

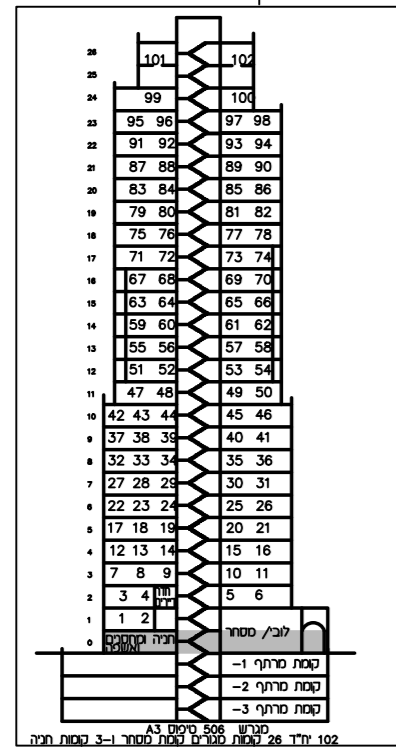

בנין: 1


קומה: תכנית מרגש וקומת קרקע

חתימת הקונה:

חתימת המוכר:

תאריך:

תכנית לפני קבלת היתר בניה וכפופה לשינויים
 רק ע"י רשויות התכנון

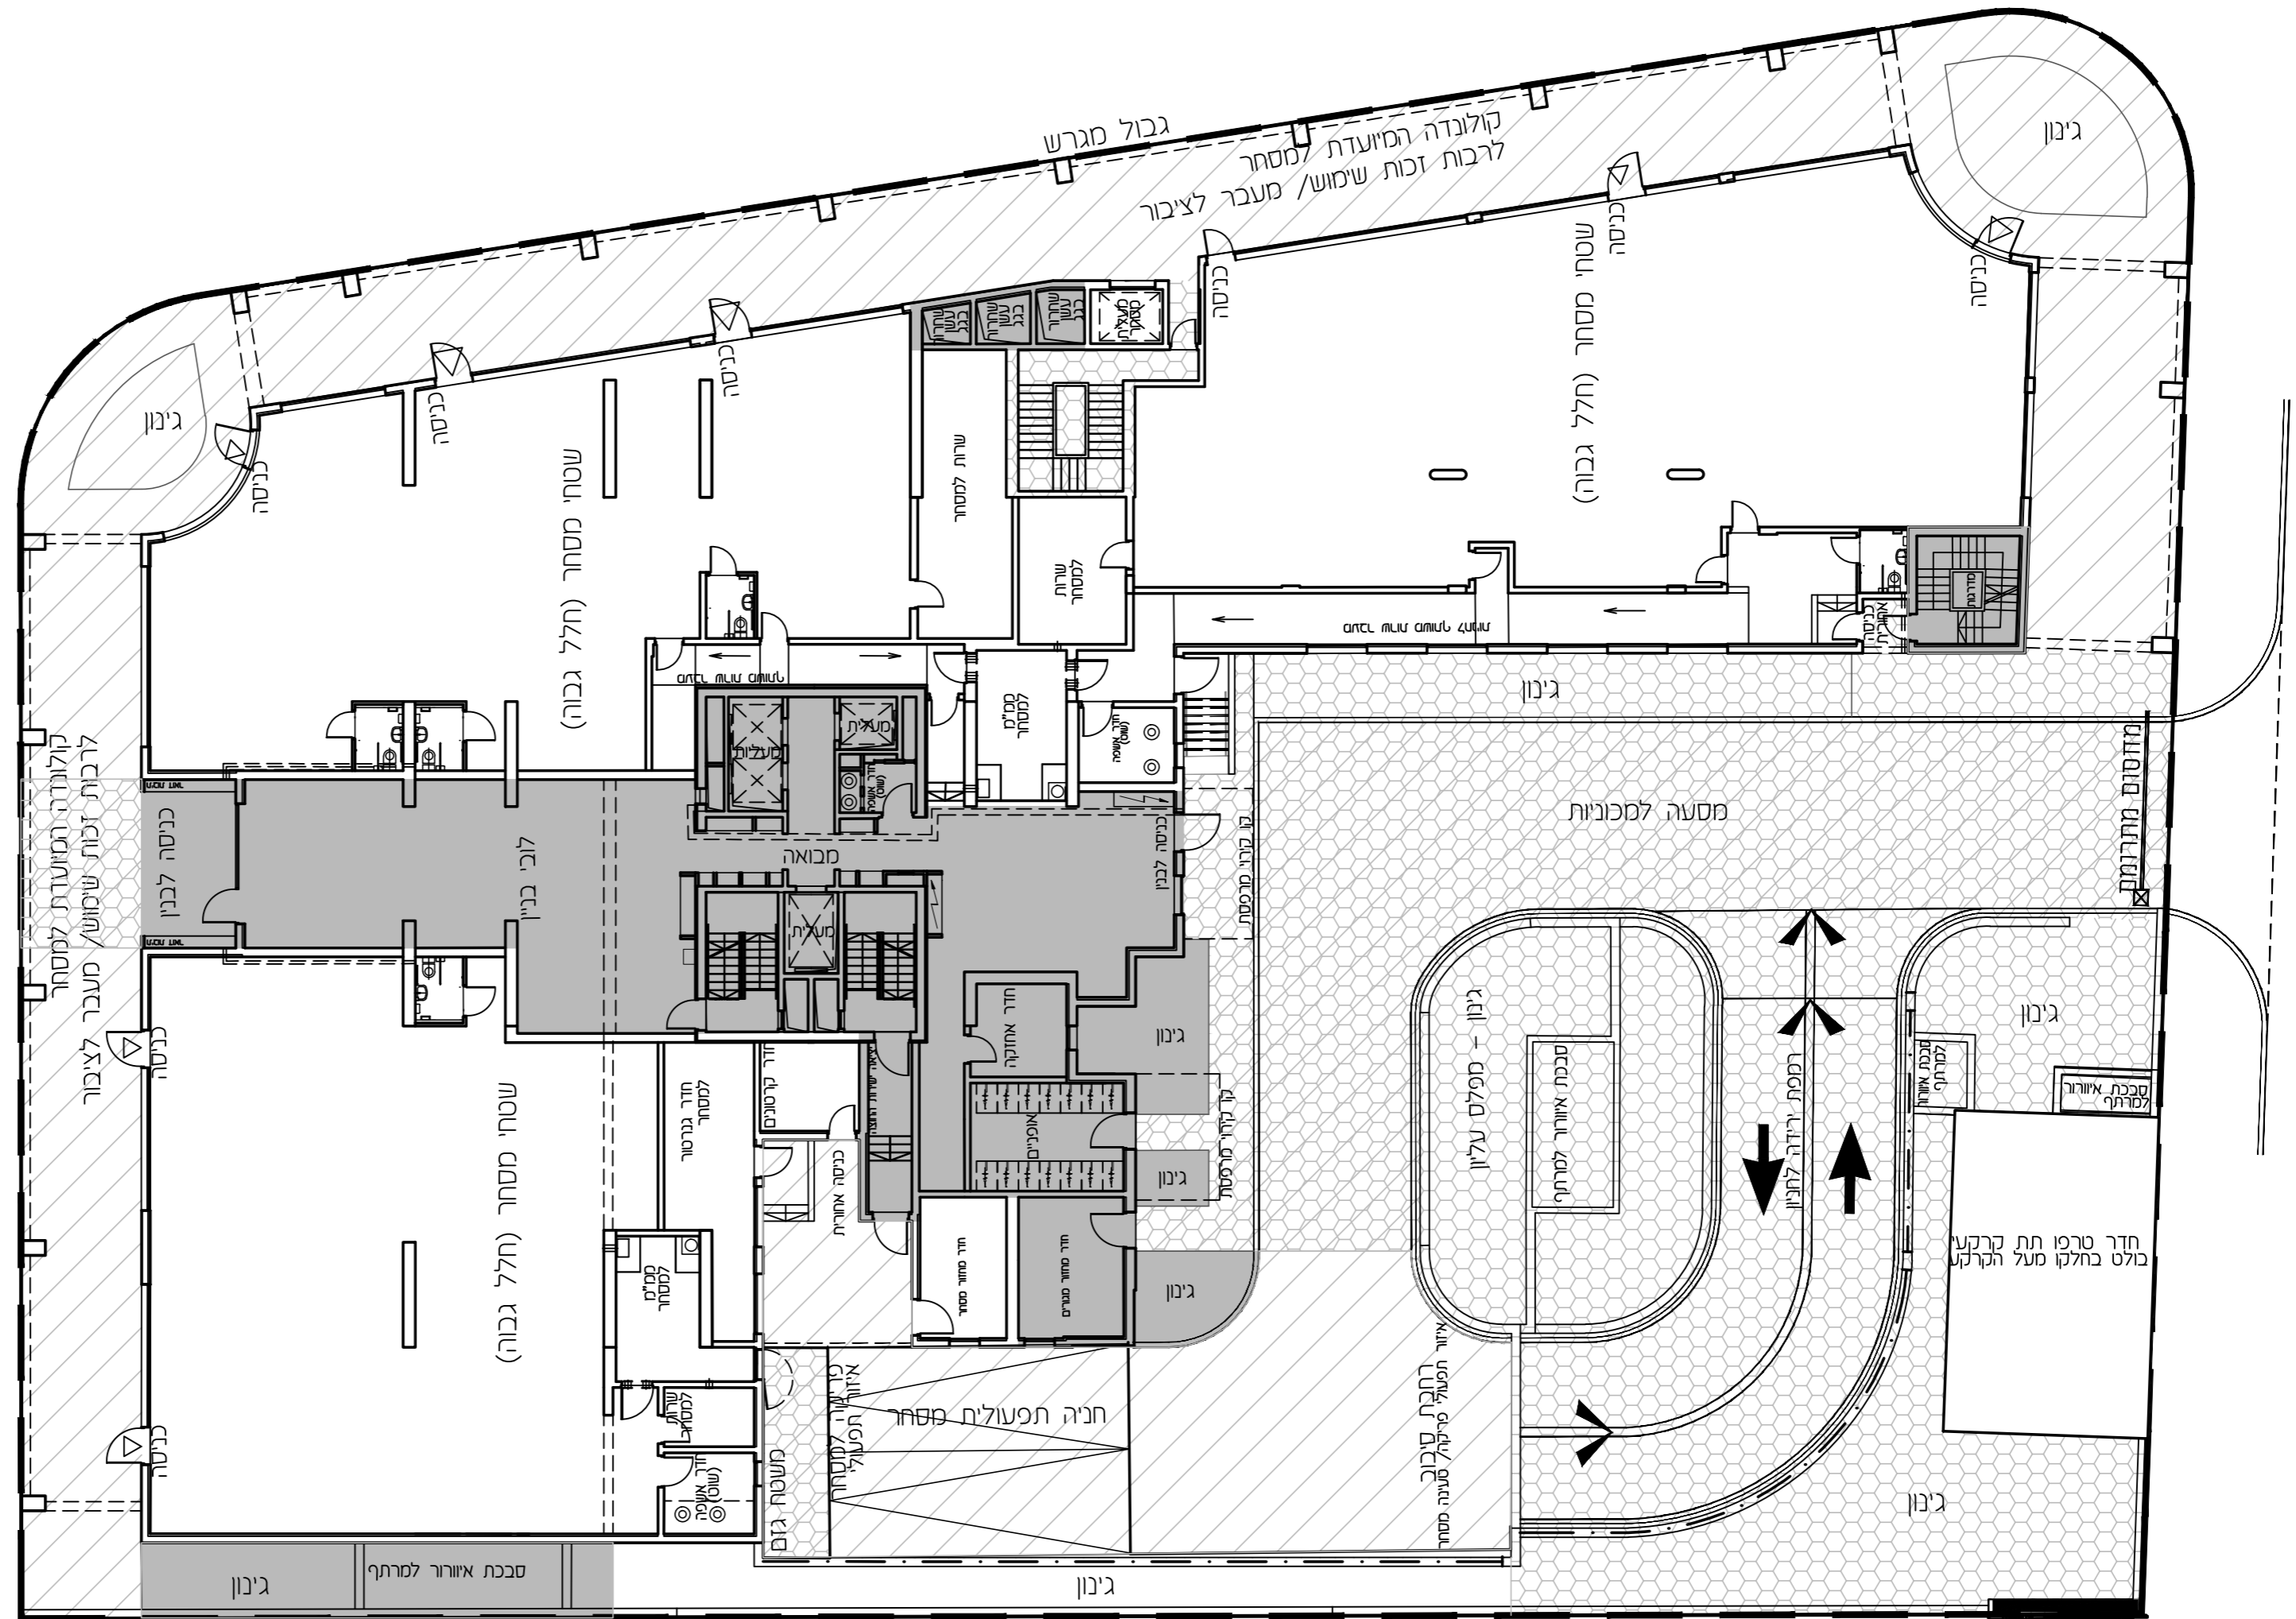

גבול מרגש

AutoCAD SHX Text
... " %0 "

AutoCAD SHX Text
: %0 (' ‡


AutoCAD SHX Text
: " ... — " %0 ‡

ראה רשימת הערות
 כלליות ומקרא לסימנים
 בתחילת קובץ תכניות אלו


מהדורה: 9

תאריך: 03.05.20

קב"מ:

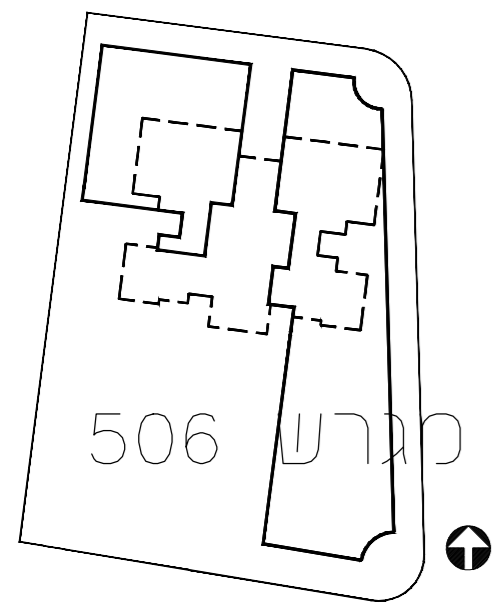

חתך טכני:

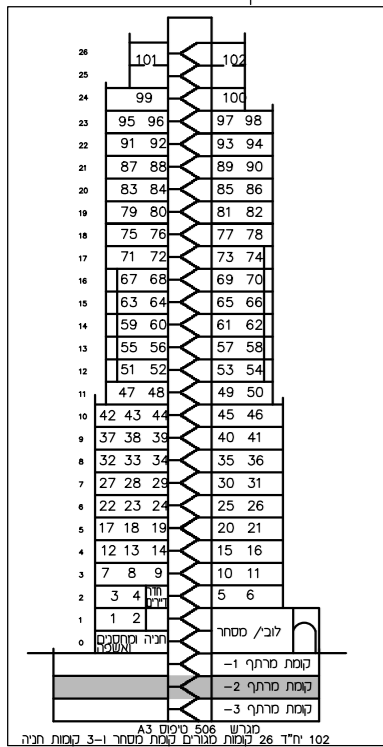

בנין:

קומה:

דירה:

חתימת הקונה:

חתימת המוכר:


ראה רשימת הערות
כלליות ומקרא לסימנים
בתחילת קובץ תכניות אלו

מחזור: 9


תאריך: 03.05.20

קב"מ: 1:200

תכנית העמדה סכמטית

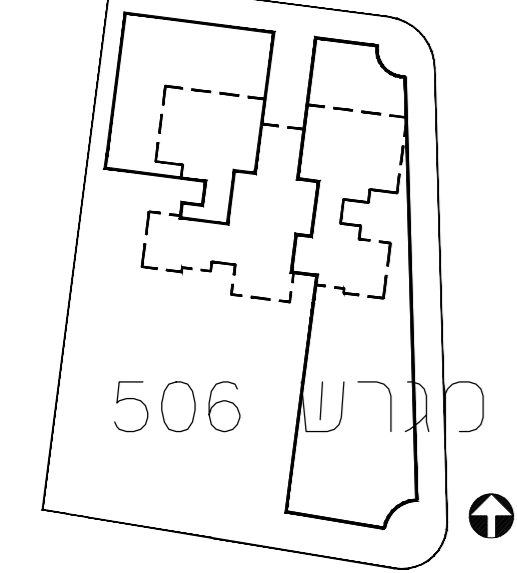

חתך סכמטי:

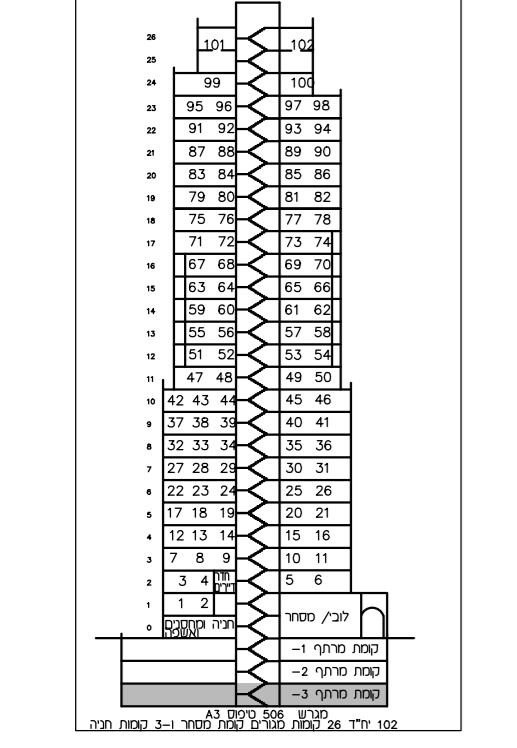


בנין: 1

קומה: קומת מרתף -3

חתימת הקונה:
חתימת המוכר:
תאריך:

תכנית לפני קבלת היתר בניה וכפופה לשינויים
רק ע"י רשויות התכנון

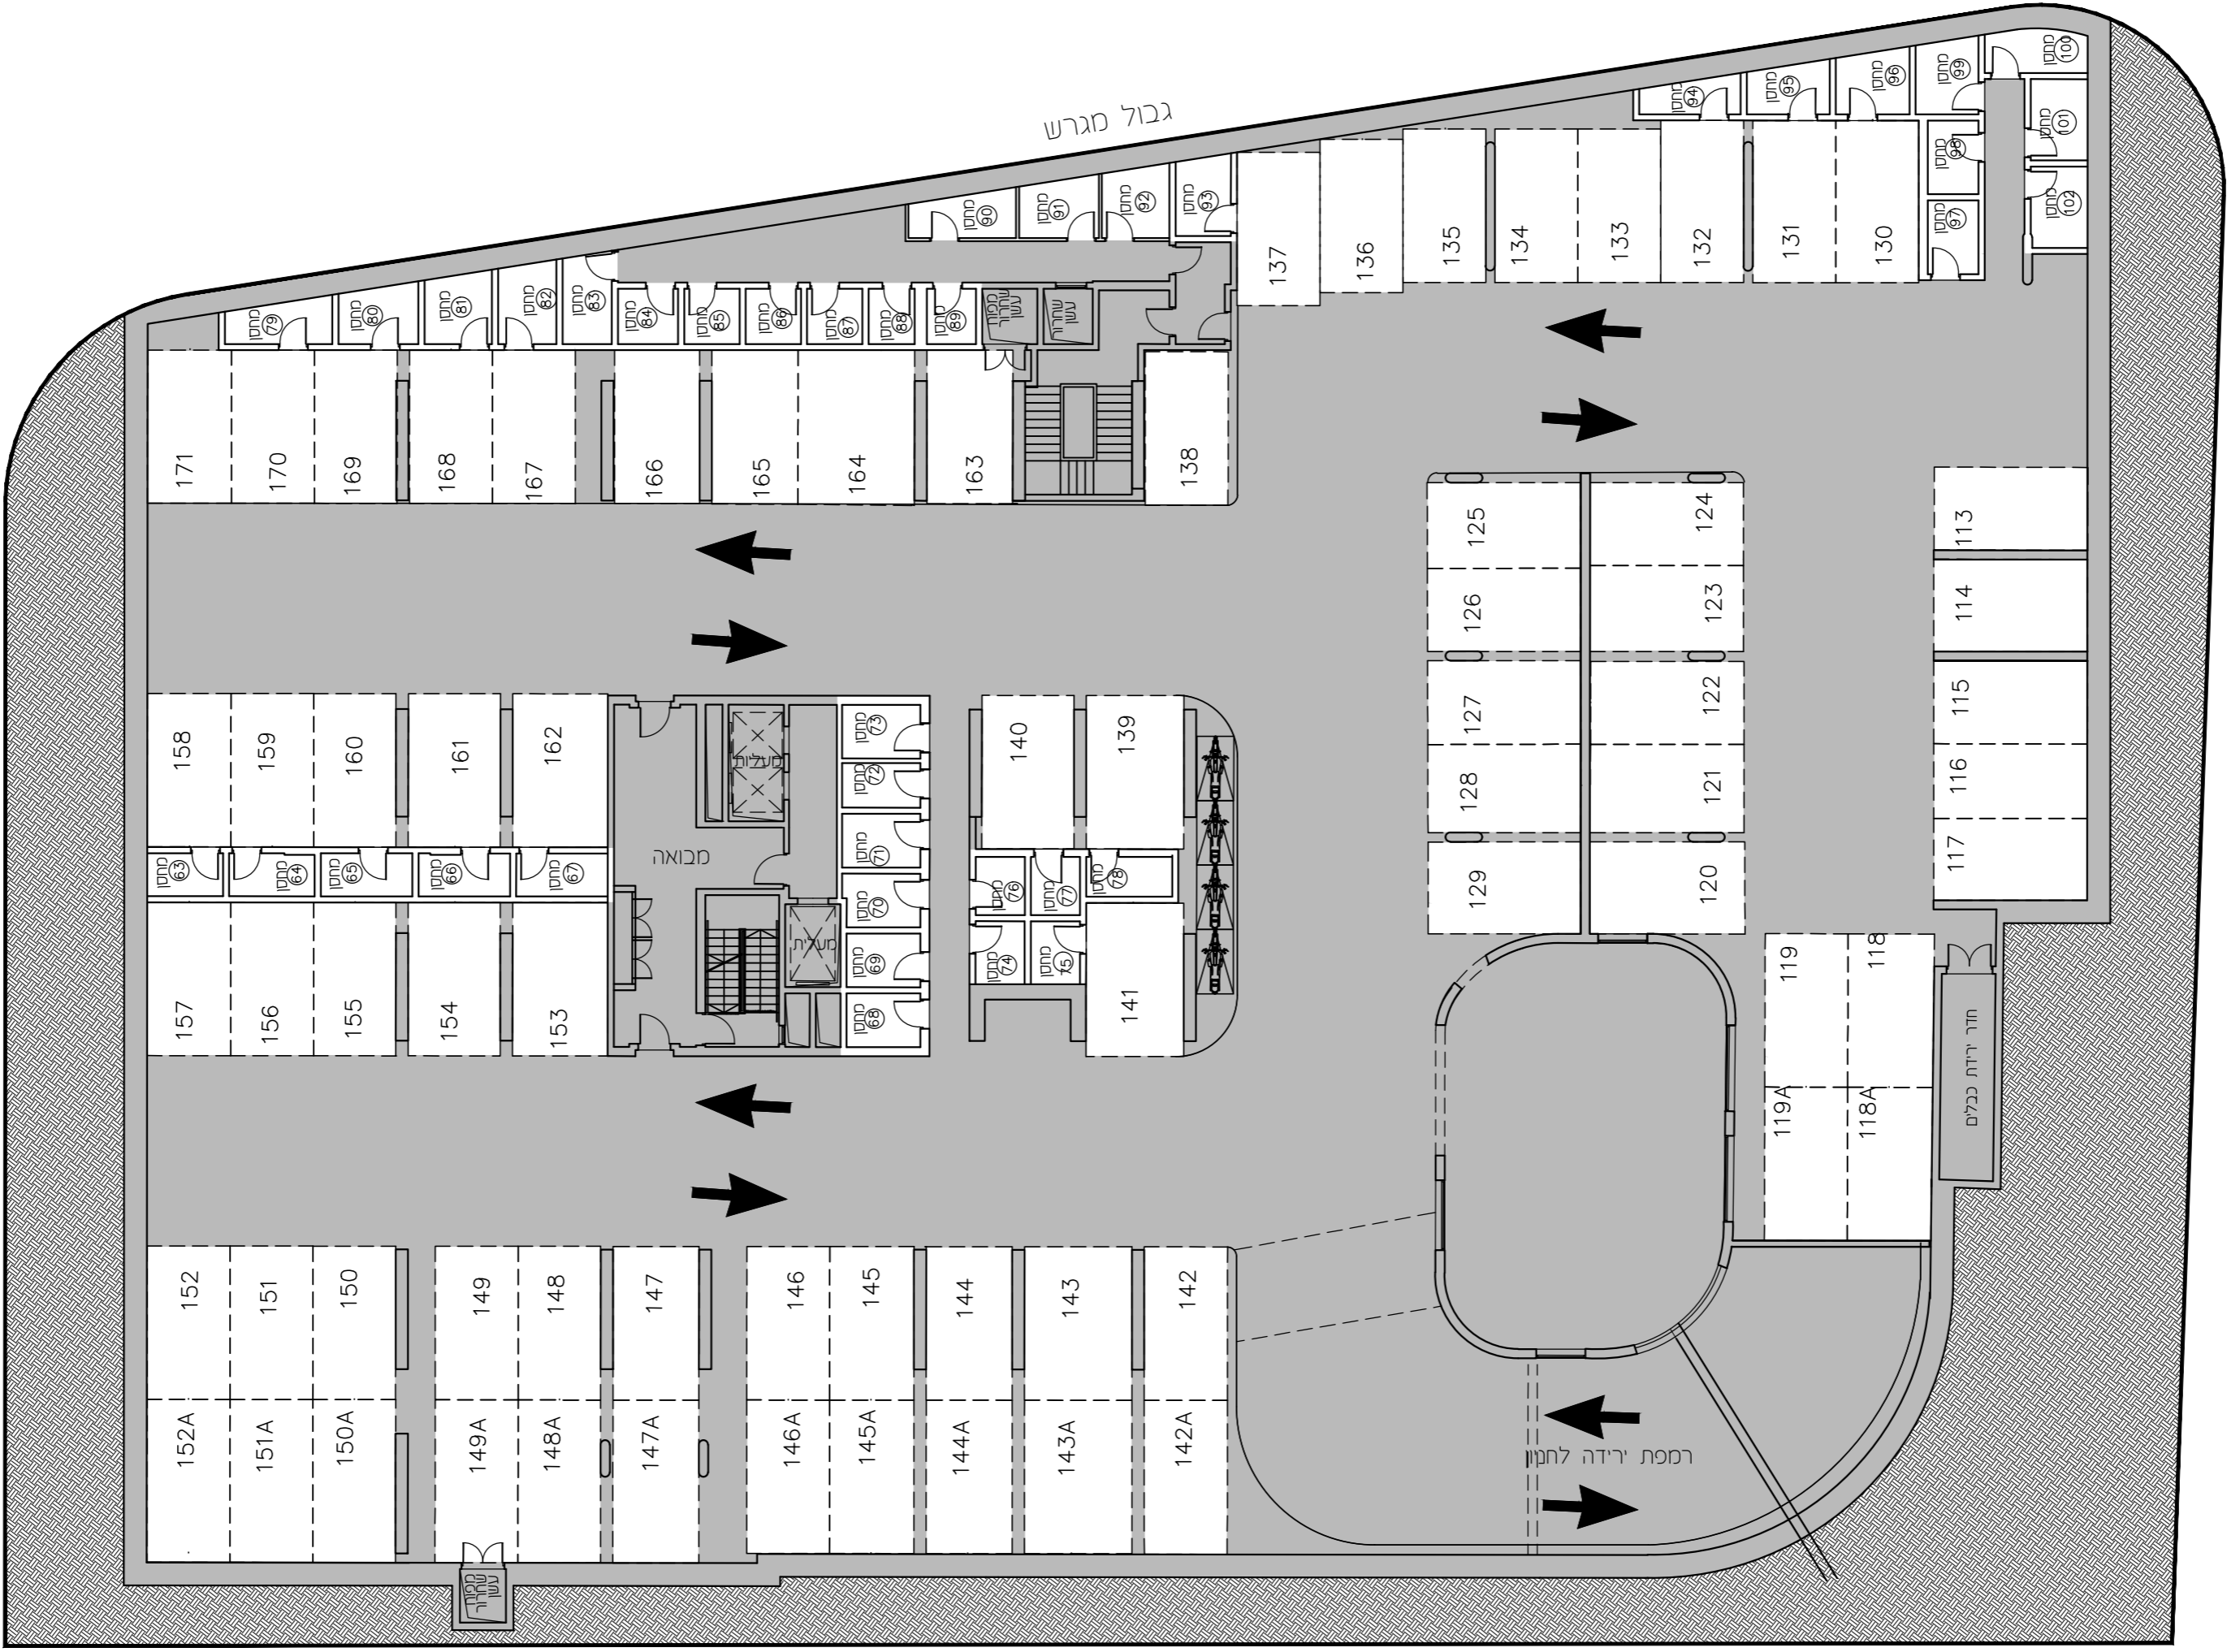

גבול מגרש